


Tegningsnummer: **L O -- 001** Revisjon: **O-02**

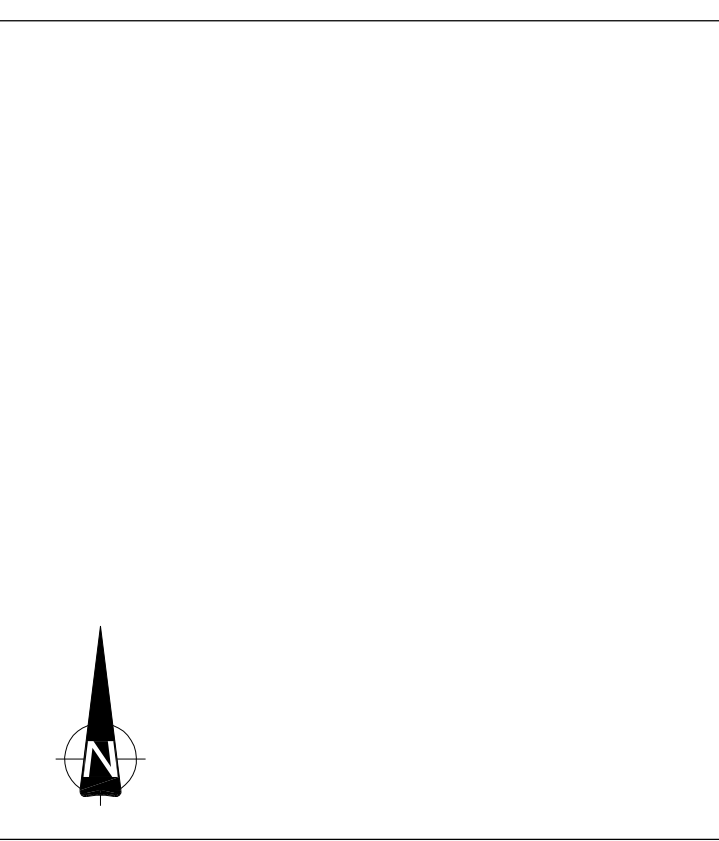

O-02	Teknisk plan lekeplasser og friområde	11.09.19	IHT	HA
O-01	Tegning opprettet	09.09.19	IHT	HA
Rev.	Tekst	Rev.dato	Tegn	Kont

**Teknisk plan - lek og friområde**



Prosjekt:  
**Oftenesheia**  
Oppdragskvin:  
**Repstad Eiendom AS**

**Landskapsplan**  
Grønnstruktur

Oppdragsleder: HA	Koordinatsystem:	Målestokk: 1:1000
Oppdragsnr.: 622298-01	Haydatedatum:	Arkivmat: A1
Tegn. nr. <b>L O -- 001</b>	Fig. Type	Rev. <b>O-02</b>